
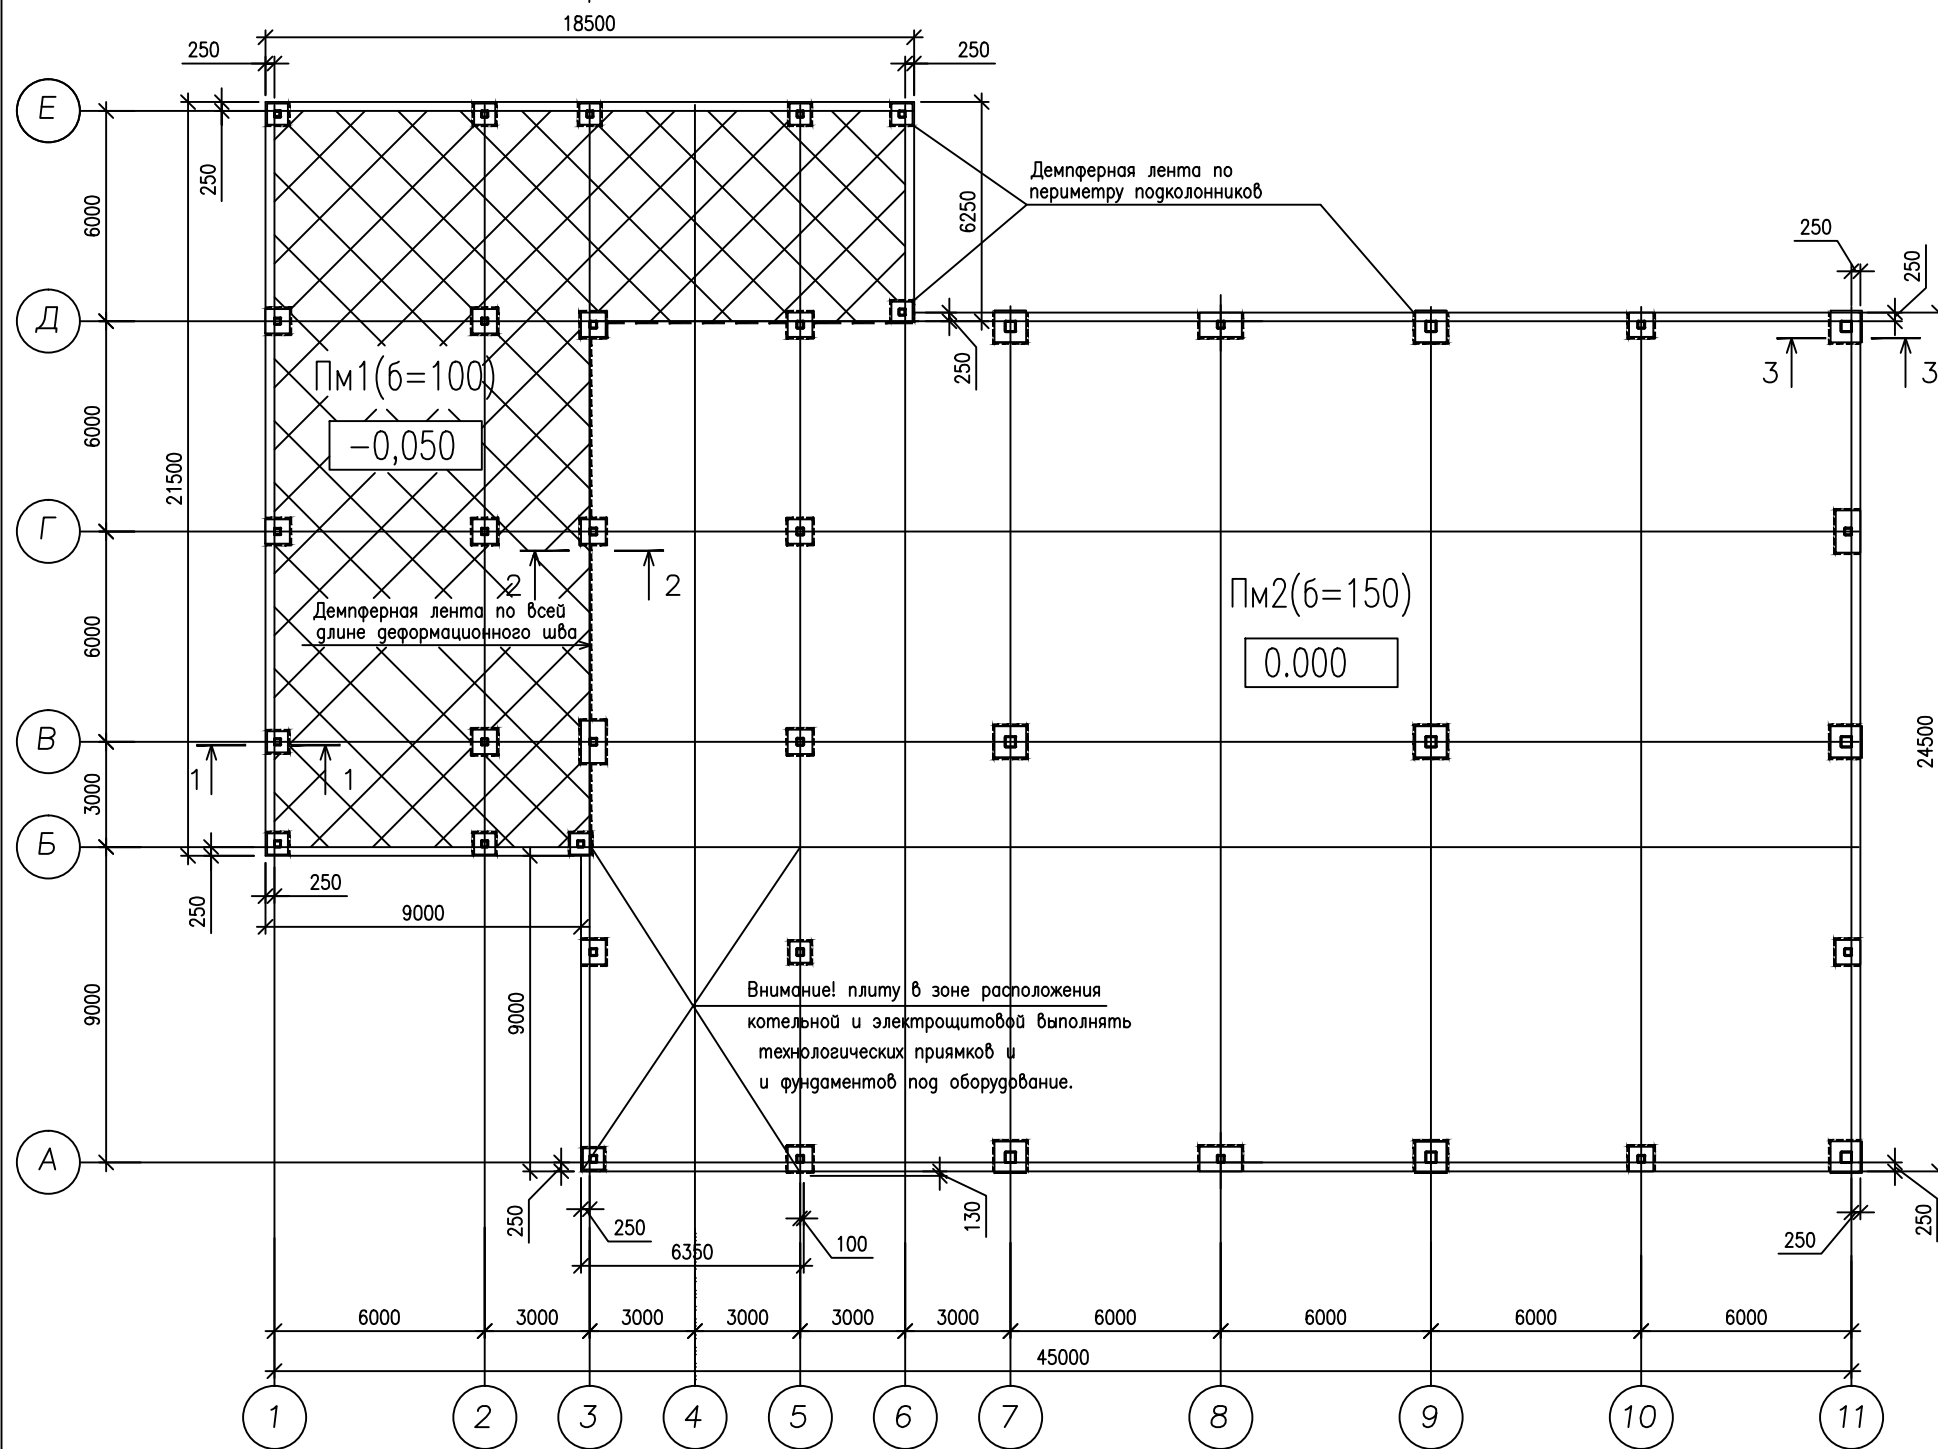


Пм1--Пм3. Железобетонные монолитные плиты подстилающего слоя пола.
 Схема расположения.

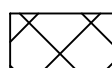

Условные обозначения:
 - Плита Пм1 (b=100мм)

1. Общие указания см. лист 1.
2. Сечения, показанные на схеме см. лист 3.

Спецификация к схеме

Поз.	Обозначение	Наименование	Кол.	Масса ед., кг.	Примечание
		<u>Монолитные плиты пола</u>			
Пм1	лист 4	Пм1	1	-	
Пм2	лист 5	Пм2	1	-	

ИЗМ.	КОЛ.УЧ.	ЛИСТ	И ДОК.	ПОДПИСЬ	ДАТА			
Железобетонные конструкции выше отм. 0.000						СТАДИЯ	ЛИСТ	ЛИСТОВ
						Р	2	
Пм1, Пм2. Железобетонные монолитные плиты подстилающего слоя пола. Схема расположения.								