


**Схема расположения конструкций покрытия
по верхним поясам ферм**

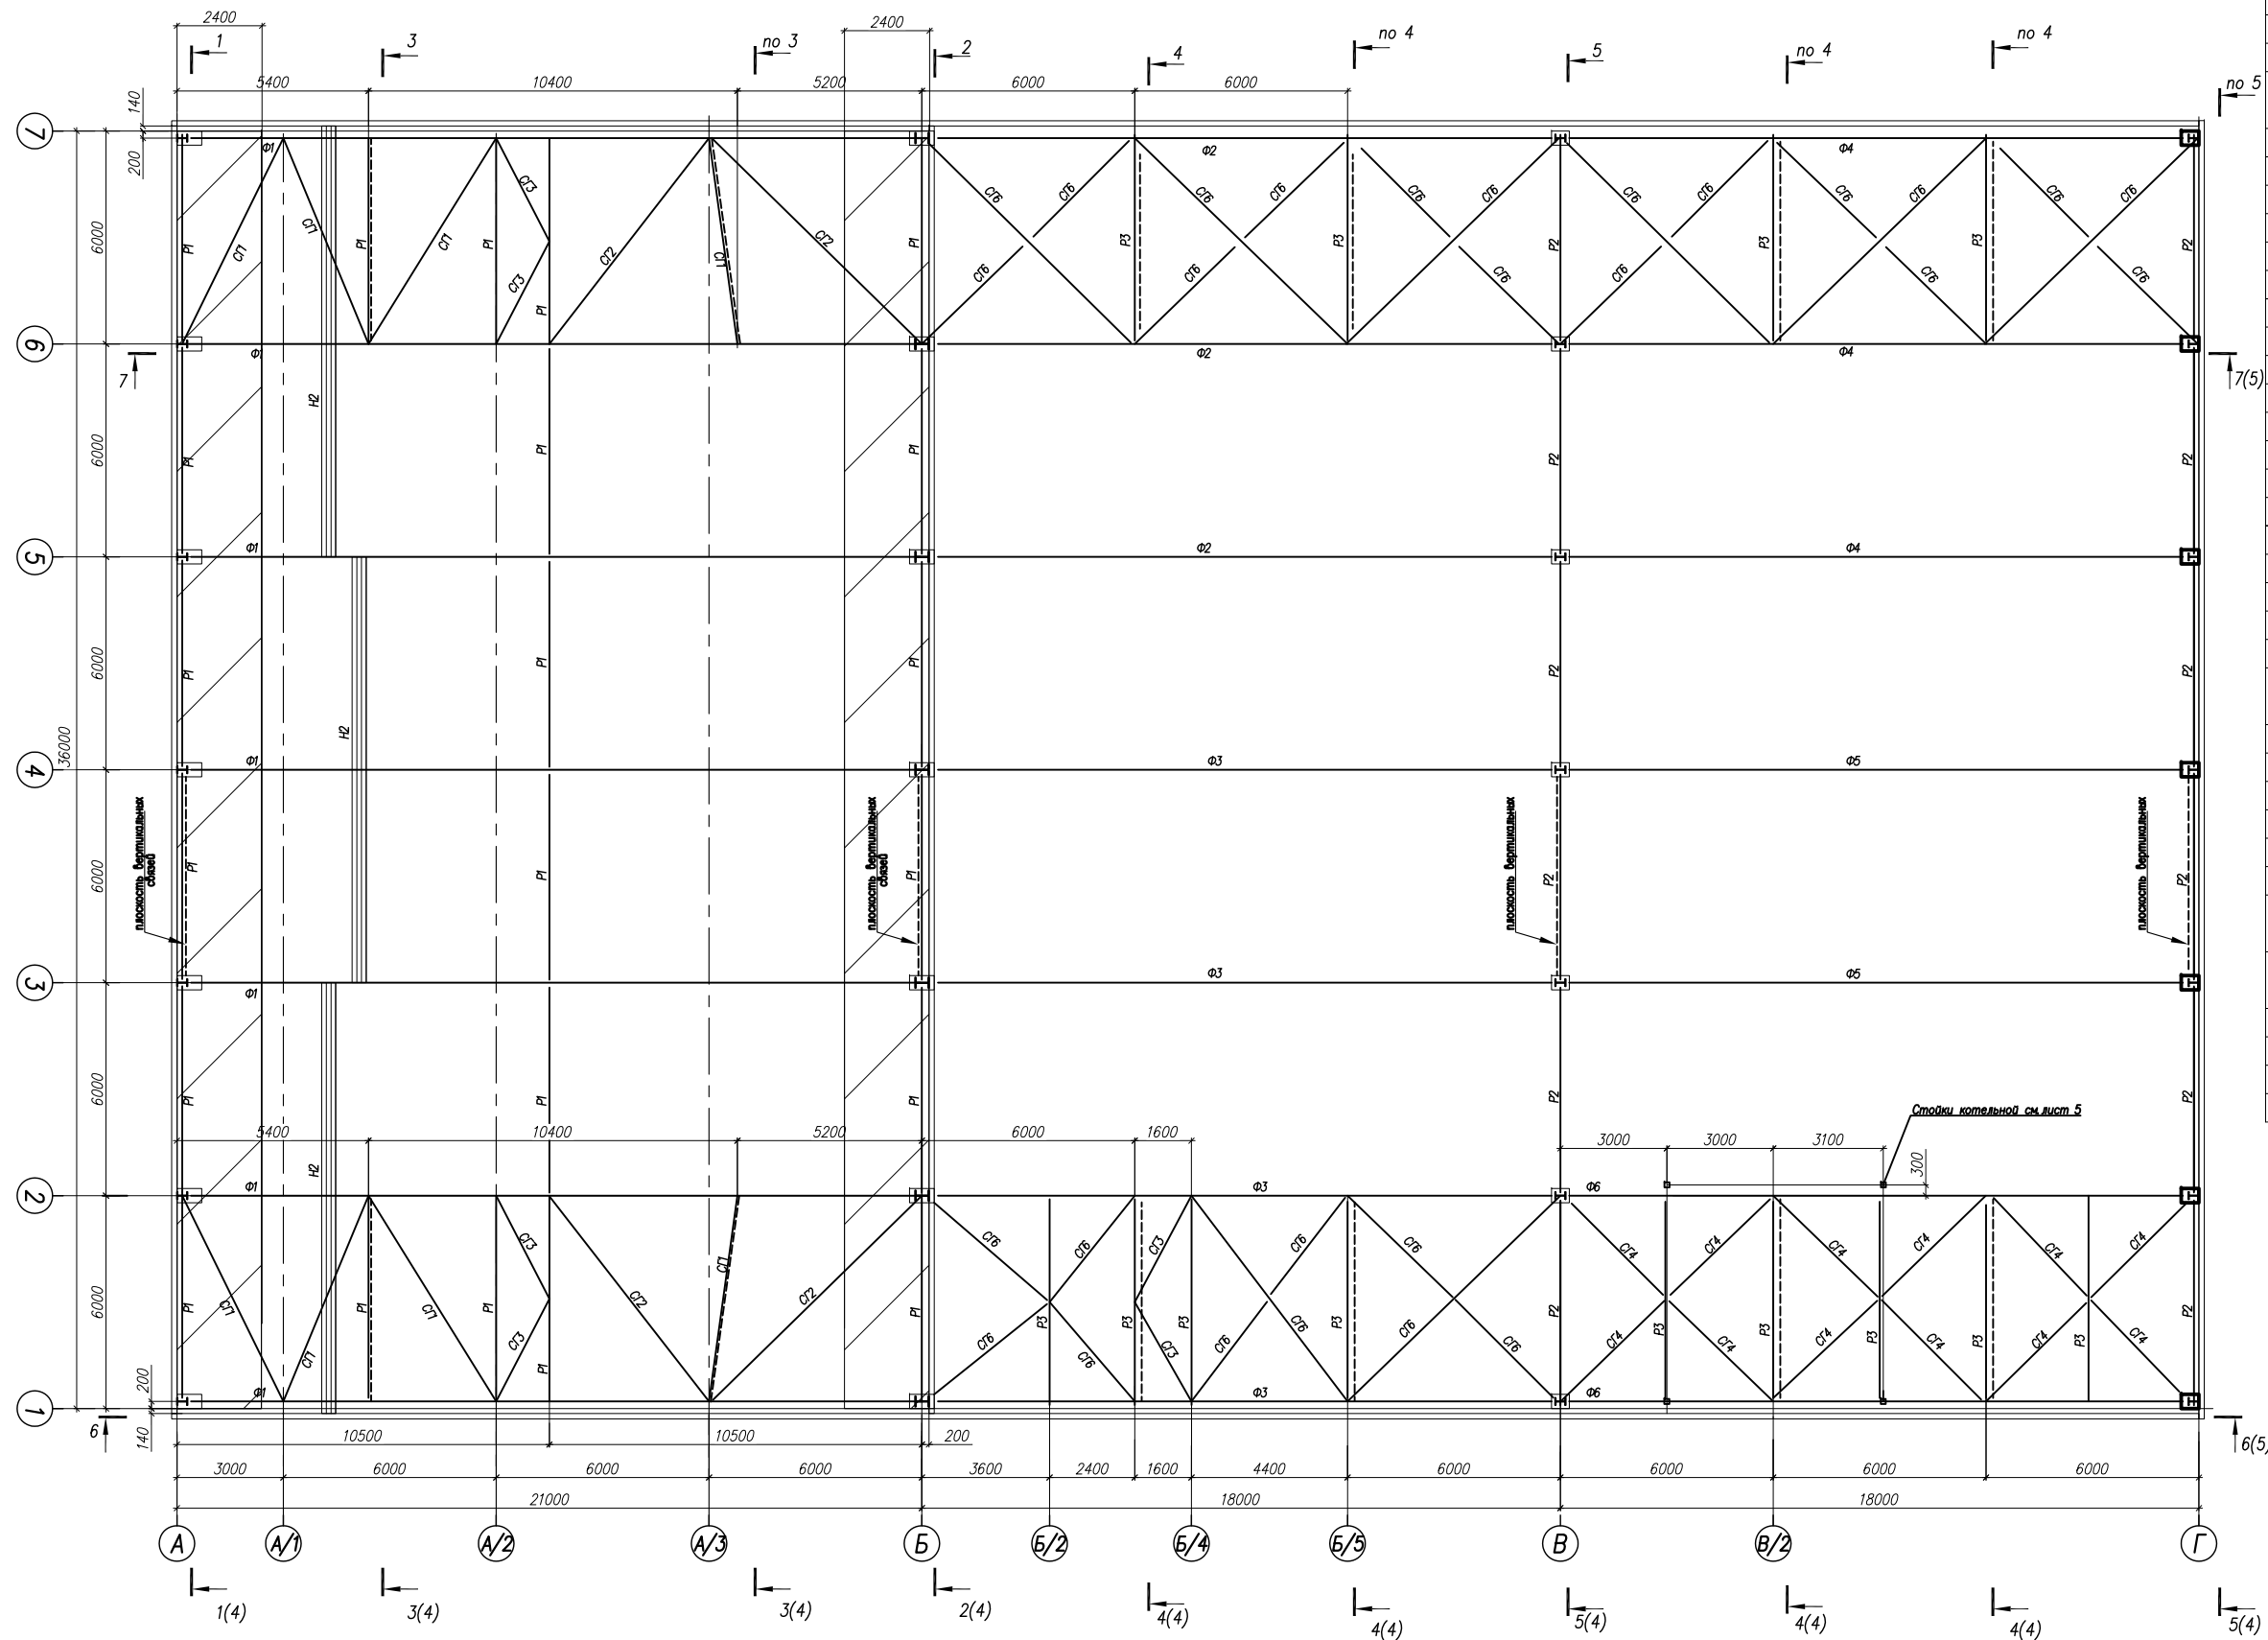

Ведомость элементов

Марка	Сечение			Опорные усилия			Марка металла	Примечание
	Эскиз	Поз.	Состав	М тс*м	N тс	Q тс		
НК1	I		I 40Ш	19,0	-80,0		C245	
НК2	I		I 30Ш	5,0	-100,0		C245	
Ф1-Ф6	сечение сложное см. лист 7							
МР1	I		I 30М				C255	
СВ1	□		Гн с100ж		±4,0		C245	
СВ2	□		Гн с140ж		±5,0		C245	
СВ3	□		Гн с100ж		±10,0		C245	
СВ4	□		Гн с120ж		±8,0		C245	
СВ5	□		Гн с80ж		±5,0		C245	
СГ1	□		Гн с100ж		±3,0		C245	
СГ2	□		Гн с120ж		±3,0		C245	
СГ3	□		Гн с60ж		±1,0		C245	
СГ4	□		Гн с80ж		±8,0		C245	
СГ5	□		Гн с140ж		±3,0		C245	
СГ6	□		Гн с80ж		±4,0		C245	
Р1	□		Гн с100ж		±4,0		C245	
Р2	□		Гн с100ж		±8,0		C245	
Р3	□		Гн с80ж		±4,0		C245	
Б1	I		I 40Б1			12,0	C245	
Б2	I		I 30Б1			8,0	C245	
Б3	I		I 25Б1			3,5	C245	
Б4	I		I 25Ш1	±4,0	±1,0	1,5	C245	
К1		1	I 25Ш1			20,0	C245	
		2	L 75x6				C245	
П1	C		C 24П			3,8	C245	
П1а	C		C 22П			4,0	C245	
П2	I		I 25Б1			4,0	C245	
П3	I		2C 24П			5,0	C245	
П4	I		I 30Б1			4,0	C245	
П5	I		I 35Б1			25,0	C245	
П6		1	C 24П			4,0	C245	
		2	C 12П				C245	
П7		1	C 35Б1			25,0	C245	
		2	-t 10x100				C245	
Н1			Н75-750-0,8				C245	
Н2			Н14-600-0,9				C245	
СВ6	□		Гн с140ж		±10,0		C245	

Прогоны в осях Б-Г/1-7 условно не показаны

- зона двойного профнастила

2	1	08.12					
1	1	24.11					
Изм.	Колыч	Лист	№Док.	Подпись	Дата		
Разраб.	Соколова						
Проверил	Смогородский						
Схема расположения конструкций покрытия по верхним поясам ферм					Стадия	Лист	Листов
					Р	2	2