
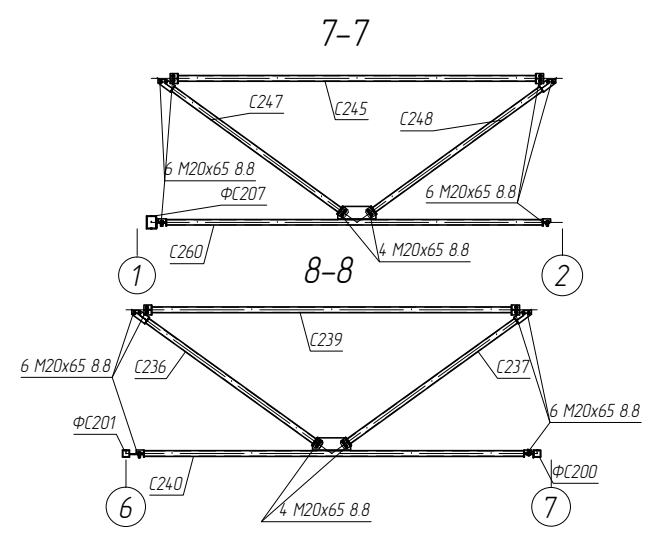


Схема конструкций покрытия по нижним поясам ферм в осях Б-Г

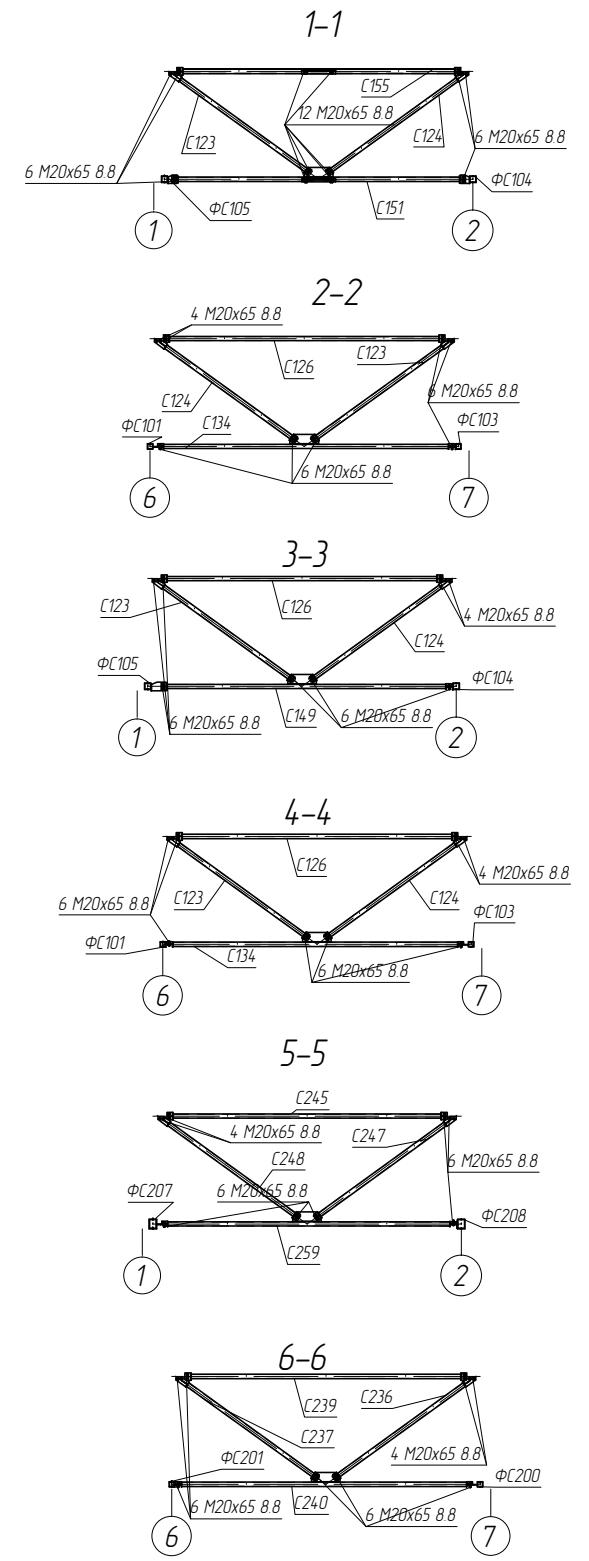

ПРИМЕЧАНИЯ

Профнастил верхнего покрытия в осях 1-7/А-Б не крепить к надколонникам и предусмотреть зазор 35 мм со стеновым ограждением по осям А и Б с целью обеспечить свободное перемещение первой панели верхнего пояса стропильных ферм

Профнастил нижнего покрытия в осях 1-7/Б-Г не крепить к прогонам по осям Б,В,Г и предусмотреть следующие зазоры с целью обеспечить свободное перемещение первой панели верхнего пояса стропильных ферм:
 по оси В - по 30 мм с каждой стороны ската в ендове
 по оси Б - 35 мм от надколонников
 по оси Г - 35 мм от стенового ограждения

				1010-16-КМД		
				Лакокрасочный завод г. Псков		
				Псковская область, р-н Псковский, СП "Тямшанская волость", 1.5 км западнее д. Могило. Производственный цех.		
Изм.	Коп.уч	Лист	Ндок.	Подпись	Дата	Стадия
						Лист
Проверил	Ясногородский					Листов
Разработал	Журавлев					Р
				Металлокаркас		2.2
				Схема конструкций покрытия по нижним поясам ферм в осях Б-Г. Разрезы 1-1..8-8		000 "Проект Консалтинг"

Инв. № подл. Подп. и дата. Взам. инв. №