
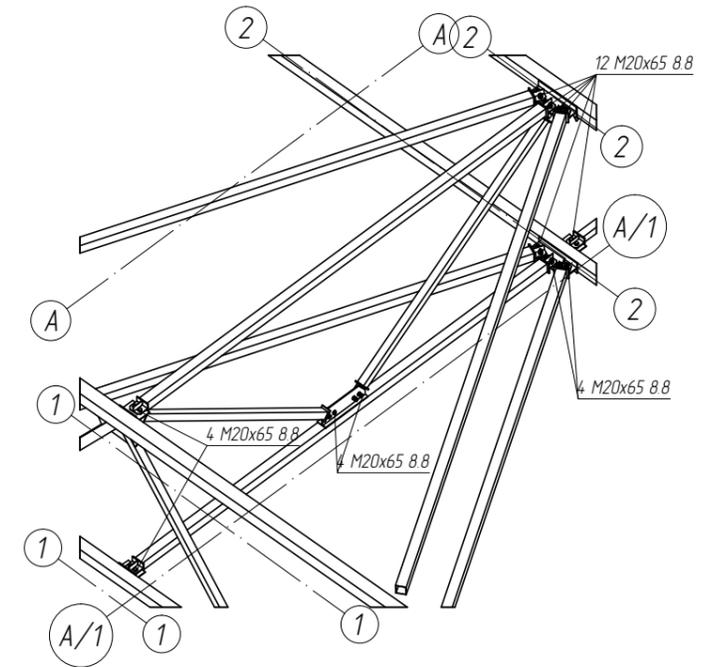
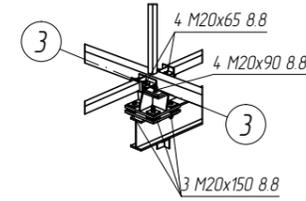




Присоединение подрановой балки к ферме по оси 3

Схема конструкций между осями 1-2

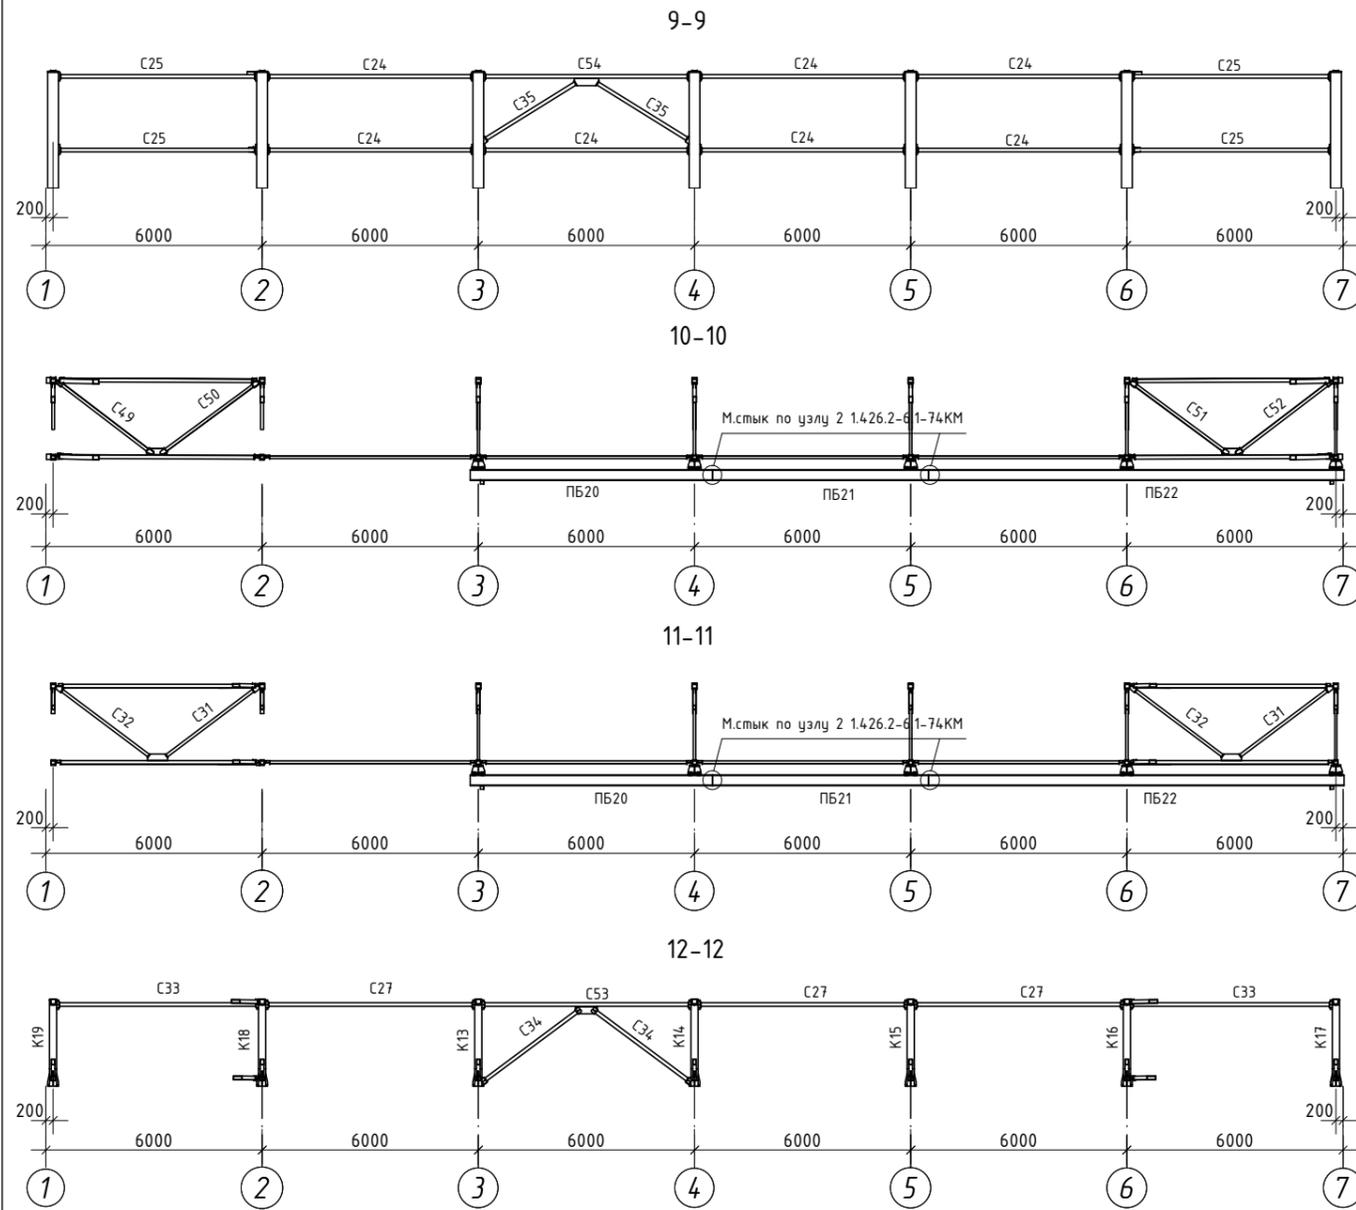


Соединение в коньке по оси 7


Надколонник по оси 4/Б

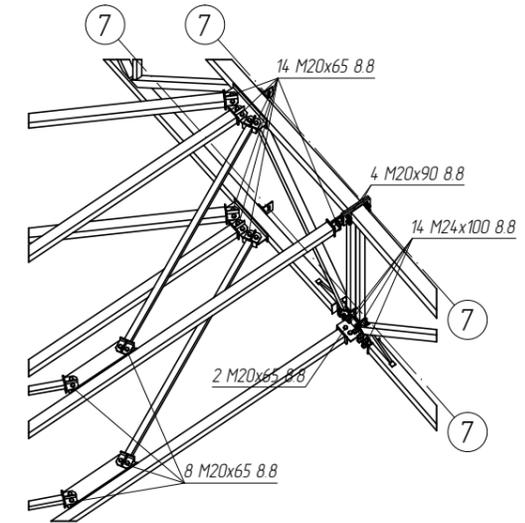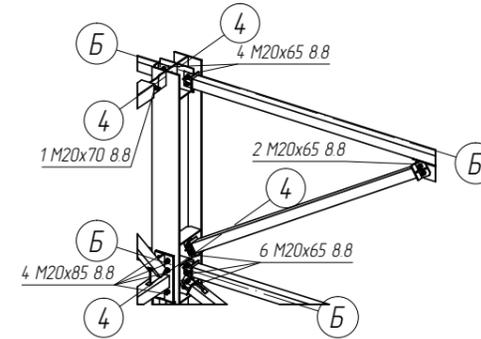

Соединение в коньке по оси 1

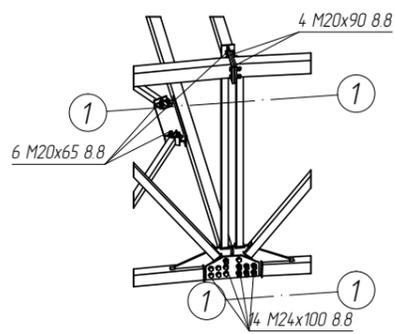

Надколонник по оси А/2

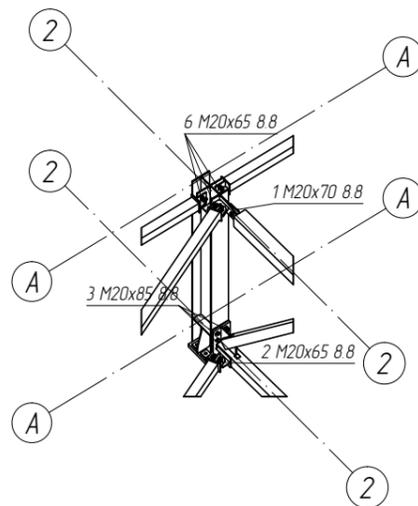

Взам. инв. N

Подпись и дата

Инв. N подл.

					1010-16-КМД			
					Лакокрасочный завод г. Псков Псковская область, р-н Псковский, СП "Тямшанская волость", 1.5 км западнее д. Моглино. Производственный цех.			
Изм.	Кол.уч	Лист	Ндок.	Подпись	Дата	Стадия	Лист	Листов
				<i>[Signature]</i>		Металлокаркас	Р	2.8
Проверил	Ясногородский					Разрезы 9-9...12-12. Узлы	ООО "Проект Консалтинг"	
Разработал	Журавлев							