


8x + 30x270x340

1789

С345

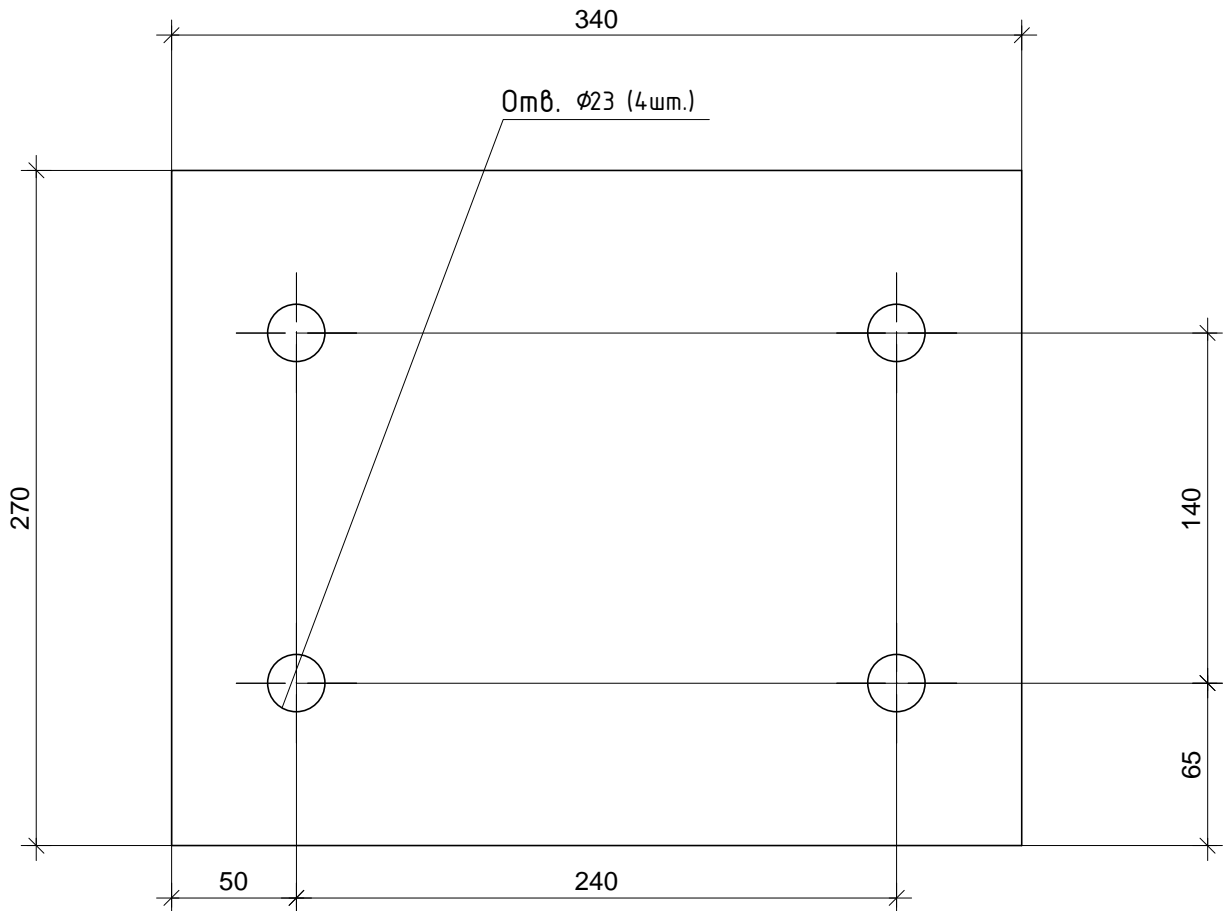

Деталь	Марка	Кол.марок	Кол. в марке
1789	K273	1	1
1789	K274	1	1
1789	K275	1	1
1789	K276	1	1
1789	П225	1	1
1789	П226	1	1
1789	K223	1	1
1789	K224	1	1

радиус неоговоренных вырезов - 5 мм

Взам. инв. N						
	1010-16-КМД					
Подпись и дата	Лакокрасочный завод г. Псков Псковская область, р-н Псковский, СП "Тямшанская волость", 1.5 км западнее д. Моглино. Производственный цех.					
	Изм.	Кол.уч	Лист	Ндок.	Подпись	Дата
Инв. N подл.	Металлокаркас			Стадия	Лист	Листов
	Проверил	Ясногородский		P	1789	
	Разработал	Стародудцев				
	1789			000 "Проект Консалтинг"		
	1:3					