


Общий вид

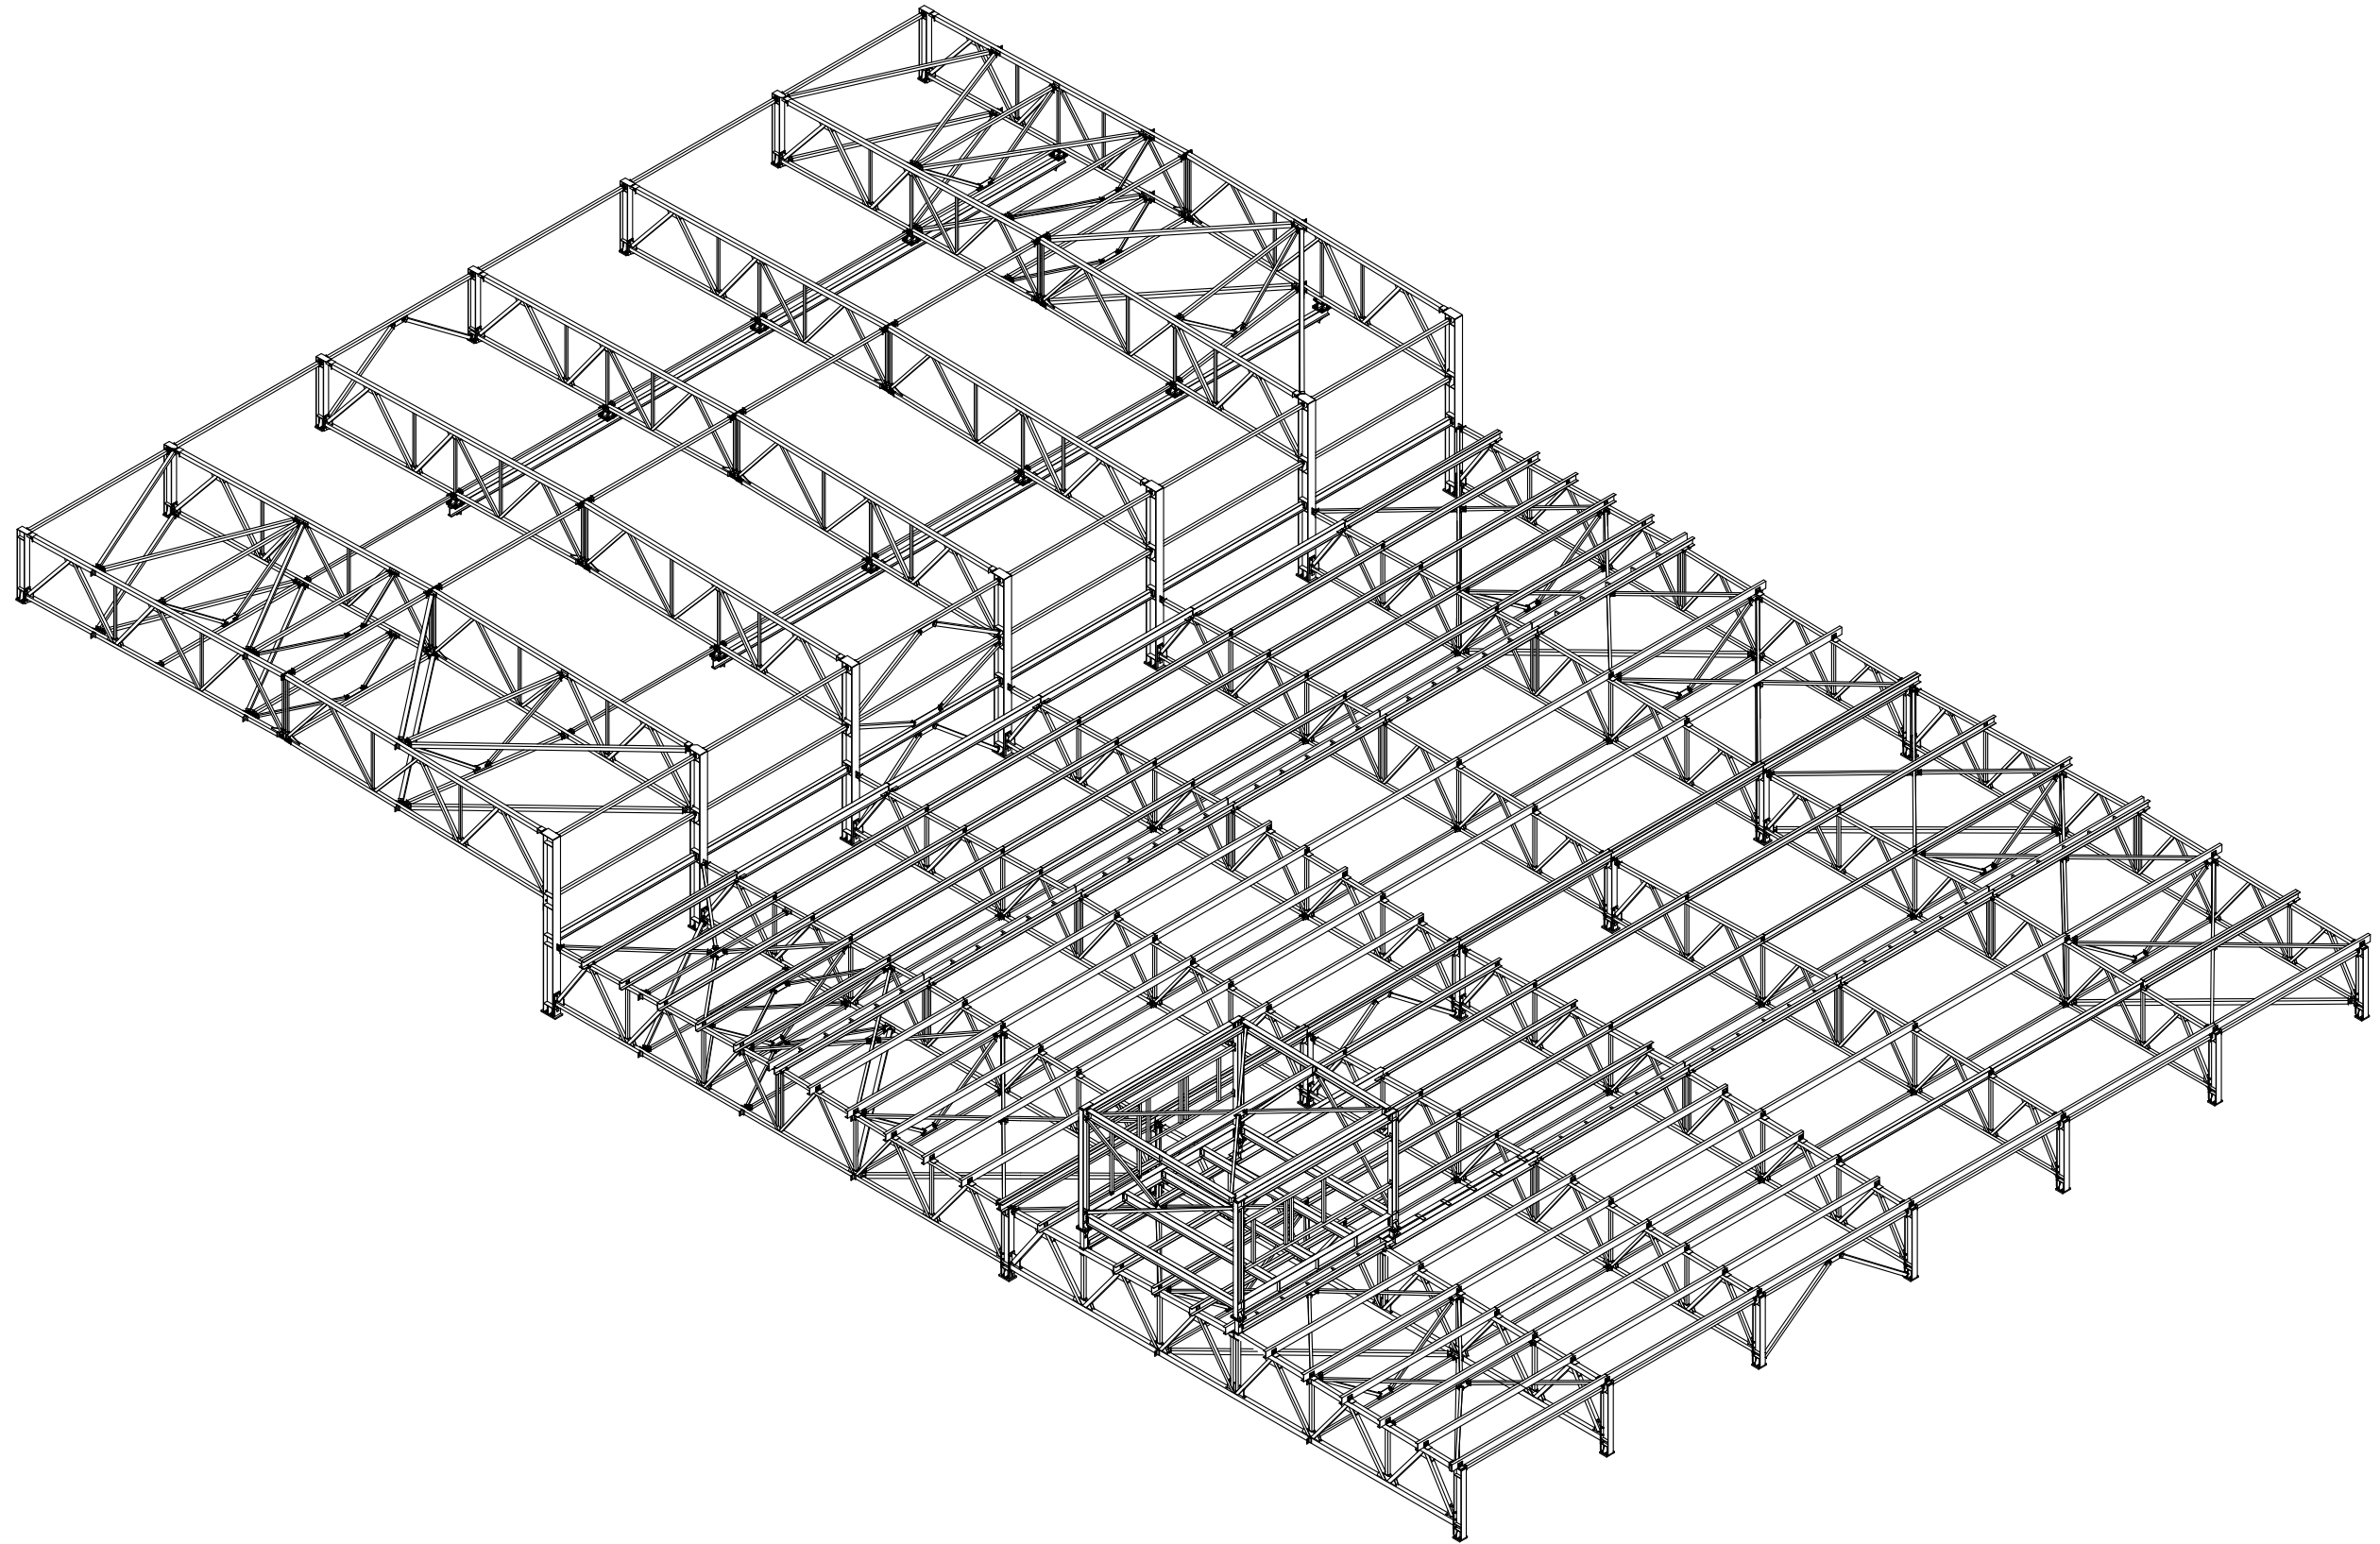

Инв. N подл. Подпись и дата Взам. инв. N

						1010-16-КМД			
						Лакокрасочный завод г. Псков Псковская область, р-н Псковский, СП "Тямшанская волость", 1.5 км западнее д. Моглино. Производственный цех.			
Изм.	Кол.уч	Лист	Идок.	Подпись	Дата	Металлокаркас	Стадия	Лист	Листов
Проверил	Ясногородский			<i>[Signature]</i>			Р	1.10	
Разработал	Стародубцев			<i>[Signature]</i>		Общий вид	ООО "Проект Консалтинг"		